

**Tegnforklaring**

**Reguleringsplan PBL 2008**  
**§12-5. Nr. 2 - Samferdselsanlegg og teknisk infrastruktur**

- SKV Kjøreveg
- SVT Annen veggrunn - tekniske anlegg
- SR Rasteplass
- SPP Parkeringsplasser

**§12-5. Nr. 5 - Landbruks-, natur- og friluftsmål samt reindrift**

- L LNFR areal for nødvendige tiltak for landbruk og reindrift og gårdstilknyttet næringsvirksomhet basert på gårdens ressursgrunnlag

**§12-6 - Hensynssoner**

- o Frisikt

**§12-7 - Bestemmelseområder**

- Anlegg- og riggområde

**Linjesymbol**

- Planens begrensning
- Formålgrense
- Bestemmelsegrense
- Eiendomsgrænse som skal oppheves
- Grense for sikringszone
- Regulert senterlinje

--- Frisiktlinje  
 - - - Tunnel

**Punktsymboler**

- Stenging av avkjørsel
- Avkjørsel - både inn og utkjøring
- Tunnelåpning

**Ikke juridiske linjer**

6 0 0

0 12.5 25 37.5 50 m

Kilde for basiskart: Statens kartverk  
 Dato for basiskart: 04.10.2016  
 Ekvidistanse 1 m  
 Kartmålestokk: 1:1000

Revisjon	Dato	Saksnr.	Signatur
Detaljreguleringsplan <b>Fv.86 Hamn</b> Styrberget - Nikkelverket			
Saksbehandling i følge plan- og bygningsloven		Dato	Saksnr.
Dato for oppstartsmøte	13.10.2016		
Kunngjøring oppstart av reguleringsplanarbeid	5.12.2016		
Vedtatt om høring og offentlig ettersyn			
Periode for høring og offentlig ettersyn	7.11-19.12.2017		
Vedtatt kommunestyret	15.02.2018	k-sak 04/18	
Dato	19.09.2017	Utarbeidet av	Tegningsnummer:
PROF - nummer	504287	Ramboll/KNRO	Saksbehandler
		Ann-Kristin Edvardsen	<b>R101</b>

PlanID: 1929.172017.01  
 Kartgrunnlag: FKB-B og LAS  
 Kartreferanse: EUREF89, NTM 17  
 Høydegrunnlag: NN 1954

Berg kommune      Statens vegvesen






**Tegnforklaring**

- Reguleringsplan PBL 2008**
- §12-5. Nr. 2 - Samferdselsanlegg og teknisk infrastruktur**
- SKV Kjøreveg
  - SVT Annen veggrunn - tekniske anlegg
  - SR Rasteplass
  - SPP Parkeringsplasser
- §12-5. Nr. 5 - Landbruks-, natur- og friluftsmål samt reindrift**
- L LNFR areal for nødvendige tiltak for landbruk og reindrift og gårdstilknyttet næringsvirksomhet basert på gårdens ressursgrunnlag

- §12-6 - Hensynssoner**
- 1:40 Frisikt
- §12-7 - Bestemmelseområder**
- Anlegg- og riggområde
- Linjesymbol**
- Planens begrensning
  - Formålgrense
  - Bestemmelsegrense
  - Eiendomsgrense som skal oppheves
  - Grense for sikringsone
  - Regulert senterlinje


- Frisiktlinje
- Tunnel
- Punktsymboler**
- Stenging av avkjørsel
  - Avkjørsel - både inn og utkjøring
  - Tunnelåpning

**Ikke juridiske linjer**

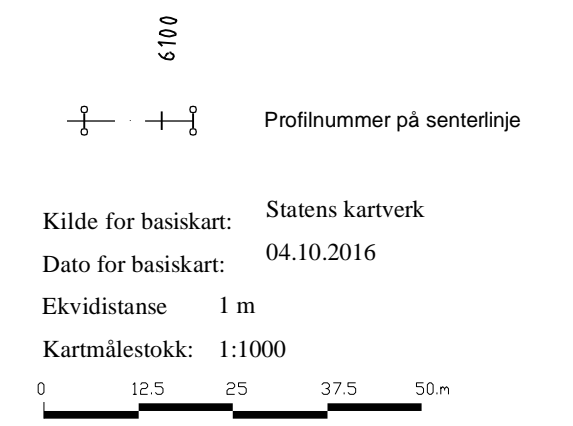

Revisjon	Dato	Saksnr.	Signatur
<b>Detaljreguleringsplan</b> <b>Fv.86 Hamn</b> <b>Styrberget - Nikkelverket</b>		PlanID: 1929 172017 01	
		Kartgrunnlag: FKB-B og LAS	
		Kartreferanse: EUREF89, NTM 17	
		Høydegrunnlag: NN 1954	
Saksbehandling i følge plan- og bygningsloven		Dato	Signatur
Dato for oppstartsmøte		13.10.2016	
Kunngjøring oppstart av reguleringsplanarbeid		5.12.2016	
Vedtatt om høring og offentlig ettersyn			
Periode for høring og offentlig ettersyn		07.11-19.12.2017	
Vedtatt kommunestyret		15.02.2018	k-sak 04/18
 		Dato: 19.09.2017	Utarbeidet av: Ramboll / KNRO
		PROF - nummer: 504287	Saksbehandler: Ann-Kristin Edvardsen
			Tegningsnummer: <b>R102</b>



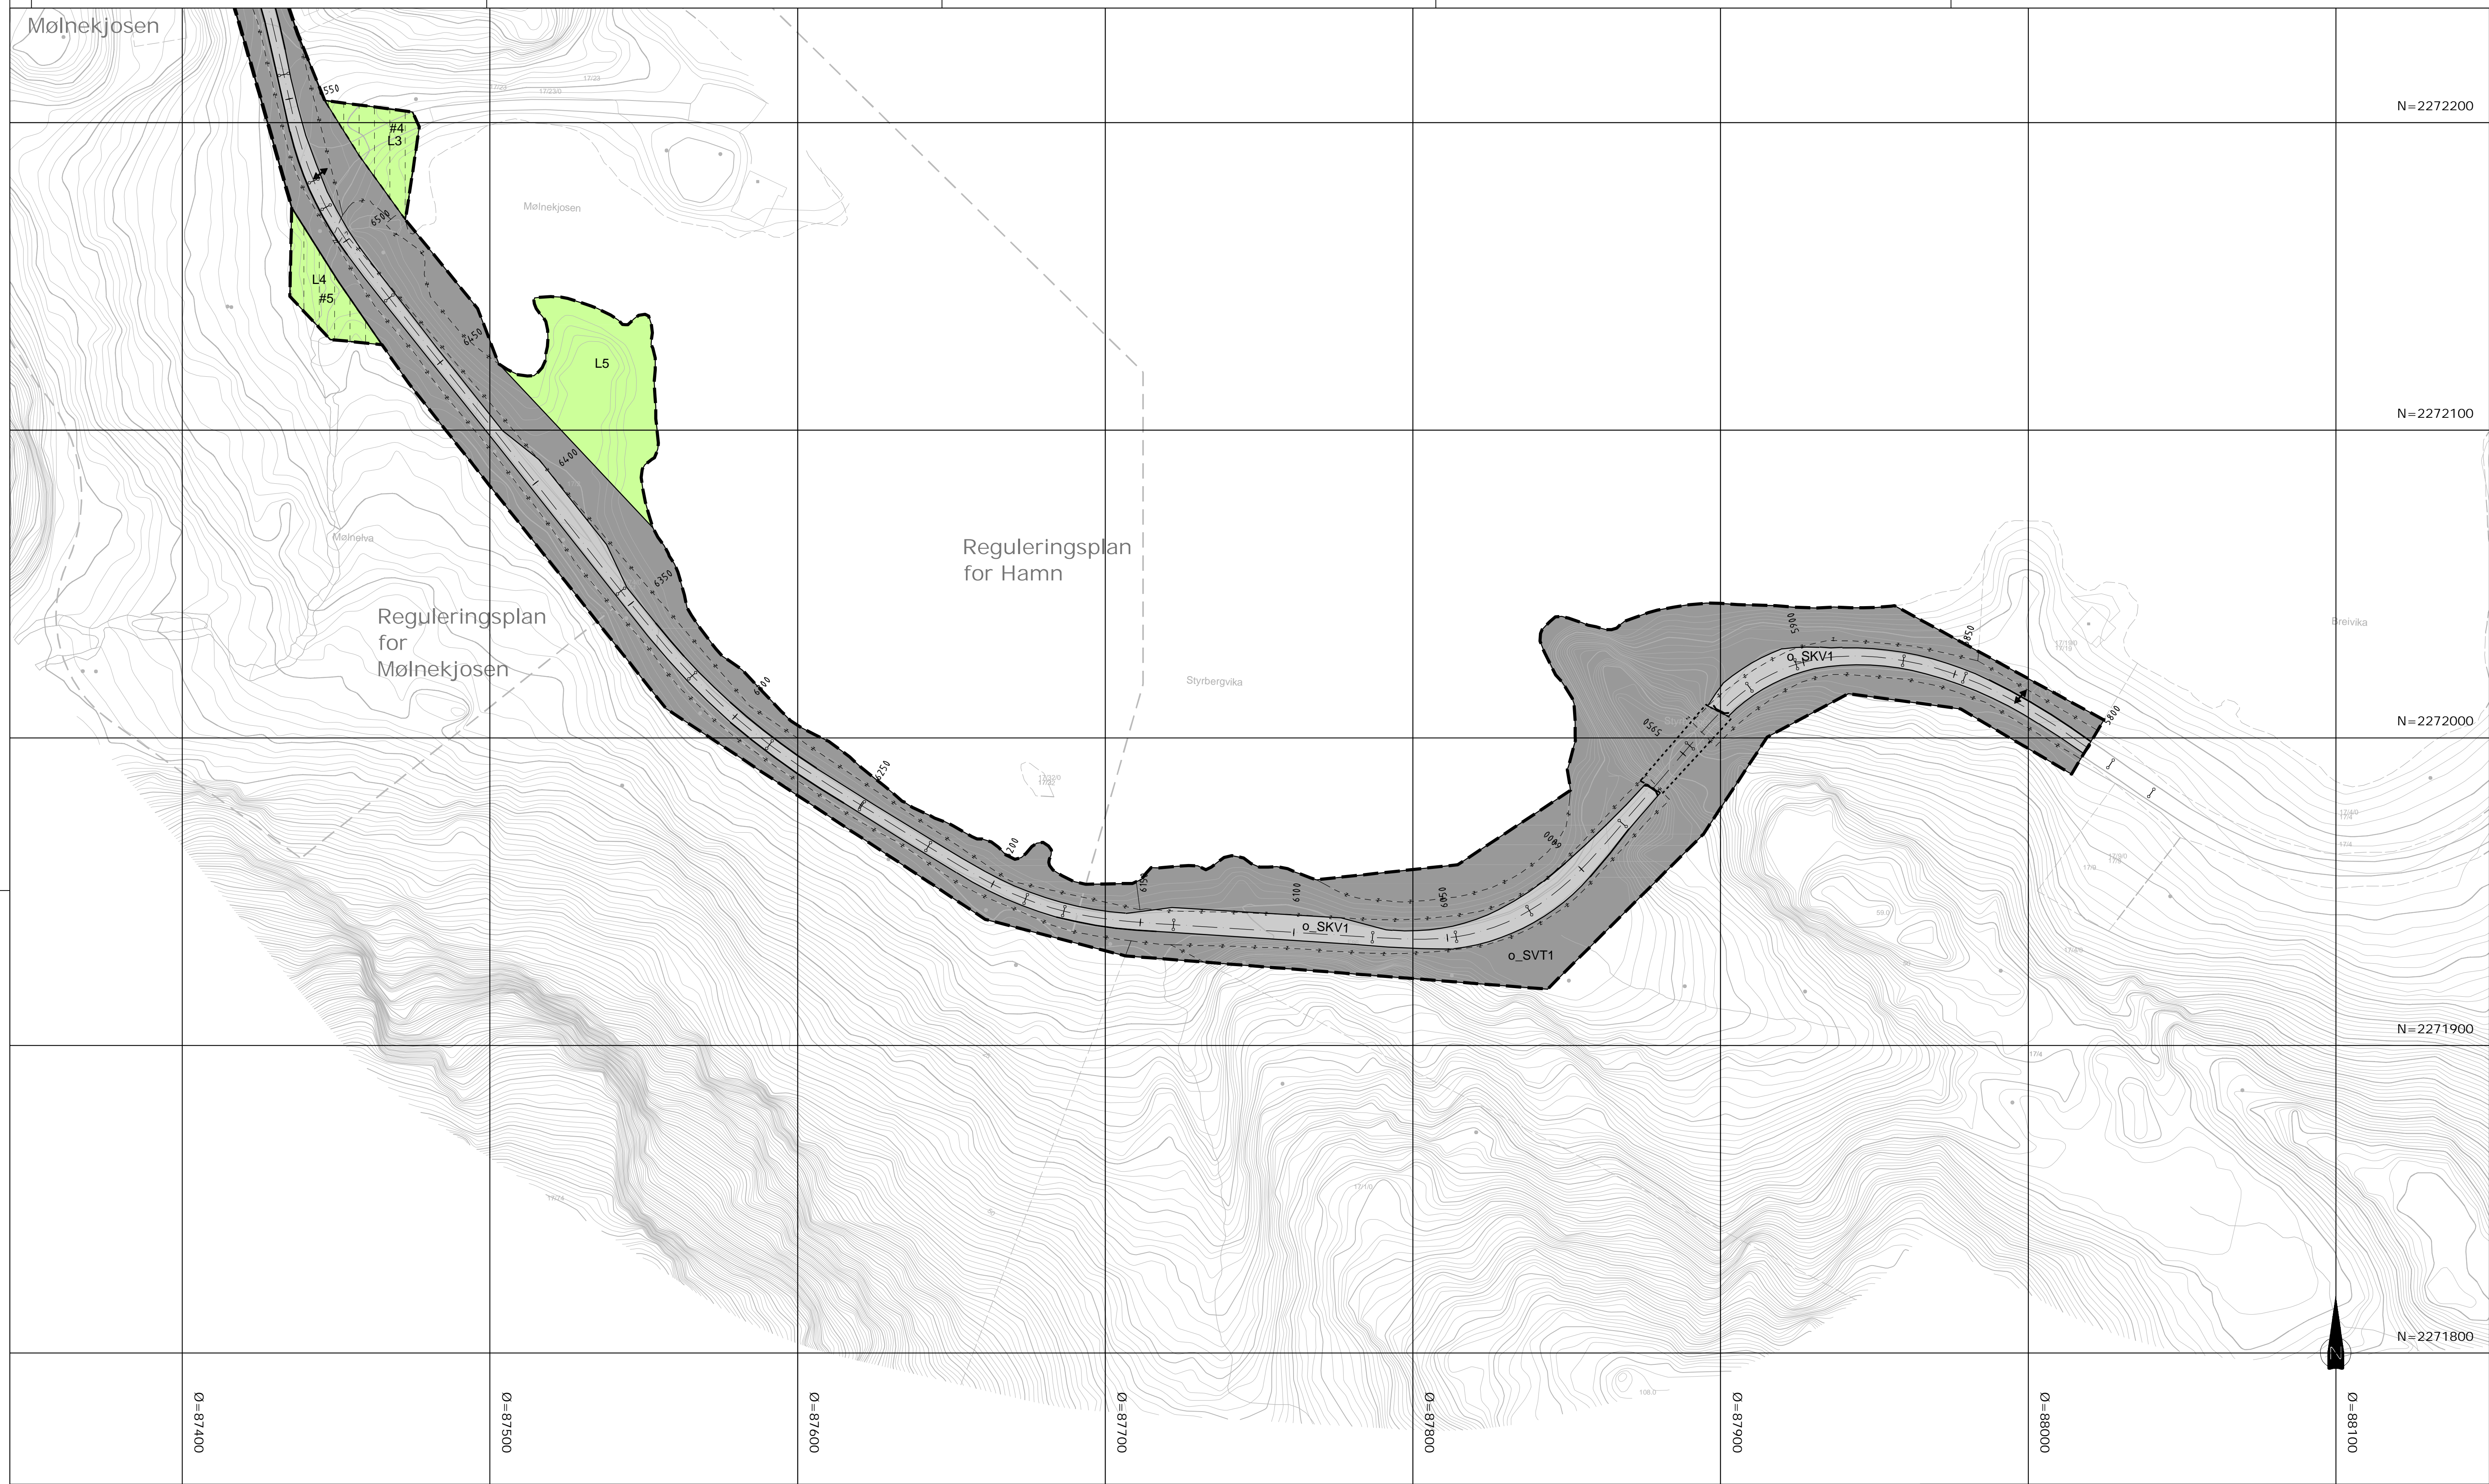

**Tegnforklaring**

**Reguleringsplan PBL 2008**  
**§12-5. Nr. 2 - Samferdselsanlegg og teknisk infrastruktur**

- SKV Kjøreveg
- SVT Annen veggrunn - tekniske anlegg
- SR Rasteplass
- SPP Parkeringsplasser

**§12-5. Nr. 5 - Landbruks-, natur- og friluftsmål samt reindrift**

- L LNFR areal for nødvendige tiltak for landbruk og reindrift og gårdstilknyttet næringsvirksomhet basert på gårdens ressursgrunnlag

**§12-6 - Hensynssoner**

- Frisikt

**§12-7 - Bestemmelseområder**

- Anlegg- og riggområde

**Linjesymbol**

- Planens begrensning
- Formålgrense
- Bestemmelsegrense
- Eiendomsgrænse som skal oppheves
- Grense for sikringszone
- Regulert senterlinje

**Punktsymboler**

- Frisiktlinje
- Tunnel
- Stenging av avkjørsel
- Avkjørsel - både inn og utkjøring
- Tunnelåpning

**Ikke juridiske linjer**

0 0 0

+ + +

Profilnummer på senterlinje

Kilde for basiskart: Statens kartverk  
 Dato for basiskart: 04.10.2016  
 Ekvidistanse 1 m  
 Kartmålestokk: 1:1000

0 12.5 25 37.5 50 m

Revisjon	Dato	Saksnr.	Signatur

**Detaljreguleringsplan**  
**Fv.86 Hamn**  
 Styrberget - Nikkelverket

PlanID: 1929 172017 01  
 Kartgrunnlag: FKB-B og LAS  
 Kartreferanse: EUREF89, NTM 17  
 Høydegrunnlag: NN 1954

Saksbehandling i følge plan- og bygningsloven		Dato	Saksnr.	Signatur
Dato for oppstartsmøte		13.10.2016		
Kunngjøring oppstart av reguleringsplanarbeid		5.12.2016		
Vedtatt om høring og offentlig ettersyn				
Periode for høring og offentlig ettersyn		07.11-19.12.2017		
Vedtatt kommunestyret		15.02.2018		

Dato: 19.09.2017  
 PROF - nummer: 504287

Dato: 19.09.2017  
 Utarbeidet av: Ramboll / KNRO  
 Saksbehandler: Ann-Kristin Edvardsen

**R103**